

**LEGENDA**

- LIMITE DA ZONA DE TRANSIÇÃO
- LIMITE DA ZONA URBANA

- LIMITE DO MUNICÍPIO
- MANCHA URBANA
- LOCALIDADES
- RIOS
- FERROVIA

- RODOVIA FEDERAL DUPLICADA
- RODOVIA FEDERAL SIMPLES
- RODOVIA ESTADUAL
- RODOVIA MUNICIPAL

Escala Gráfica

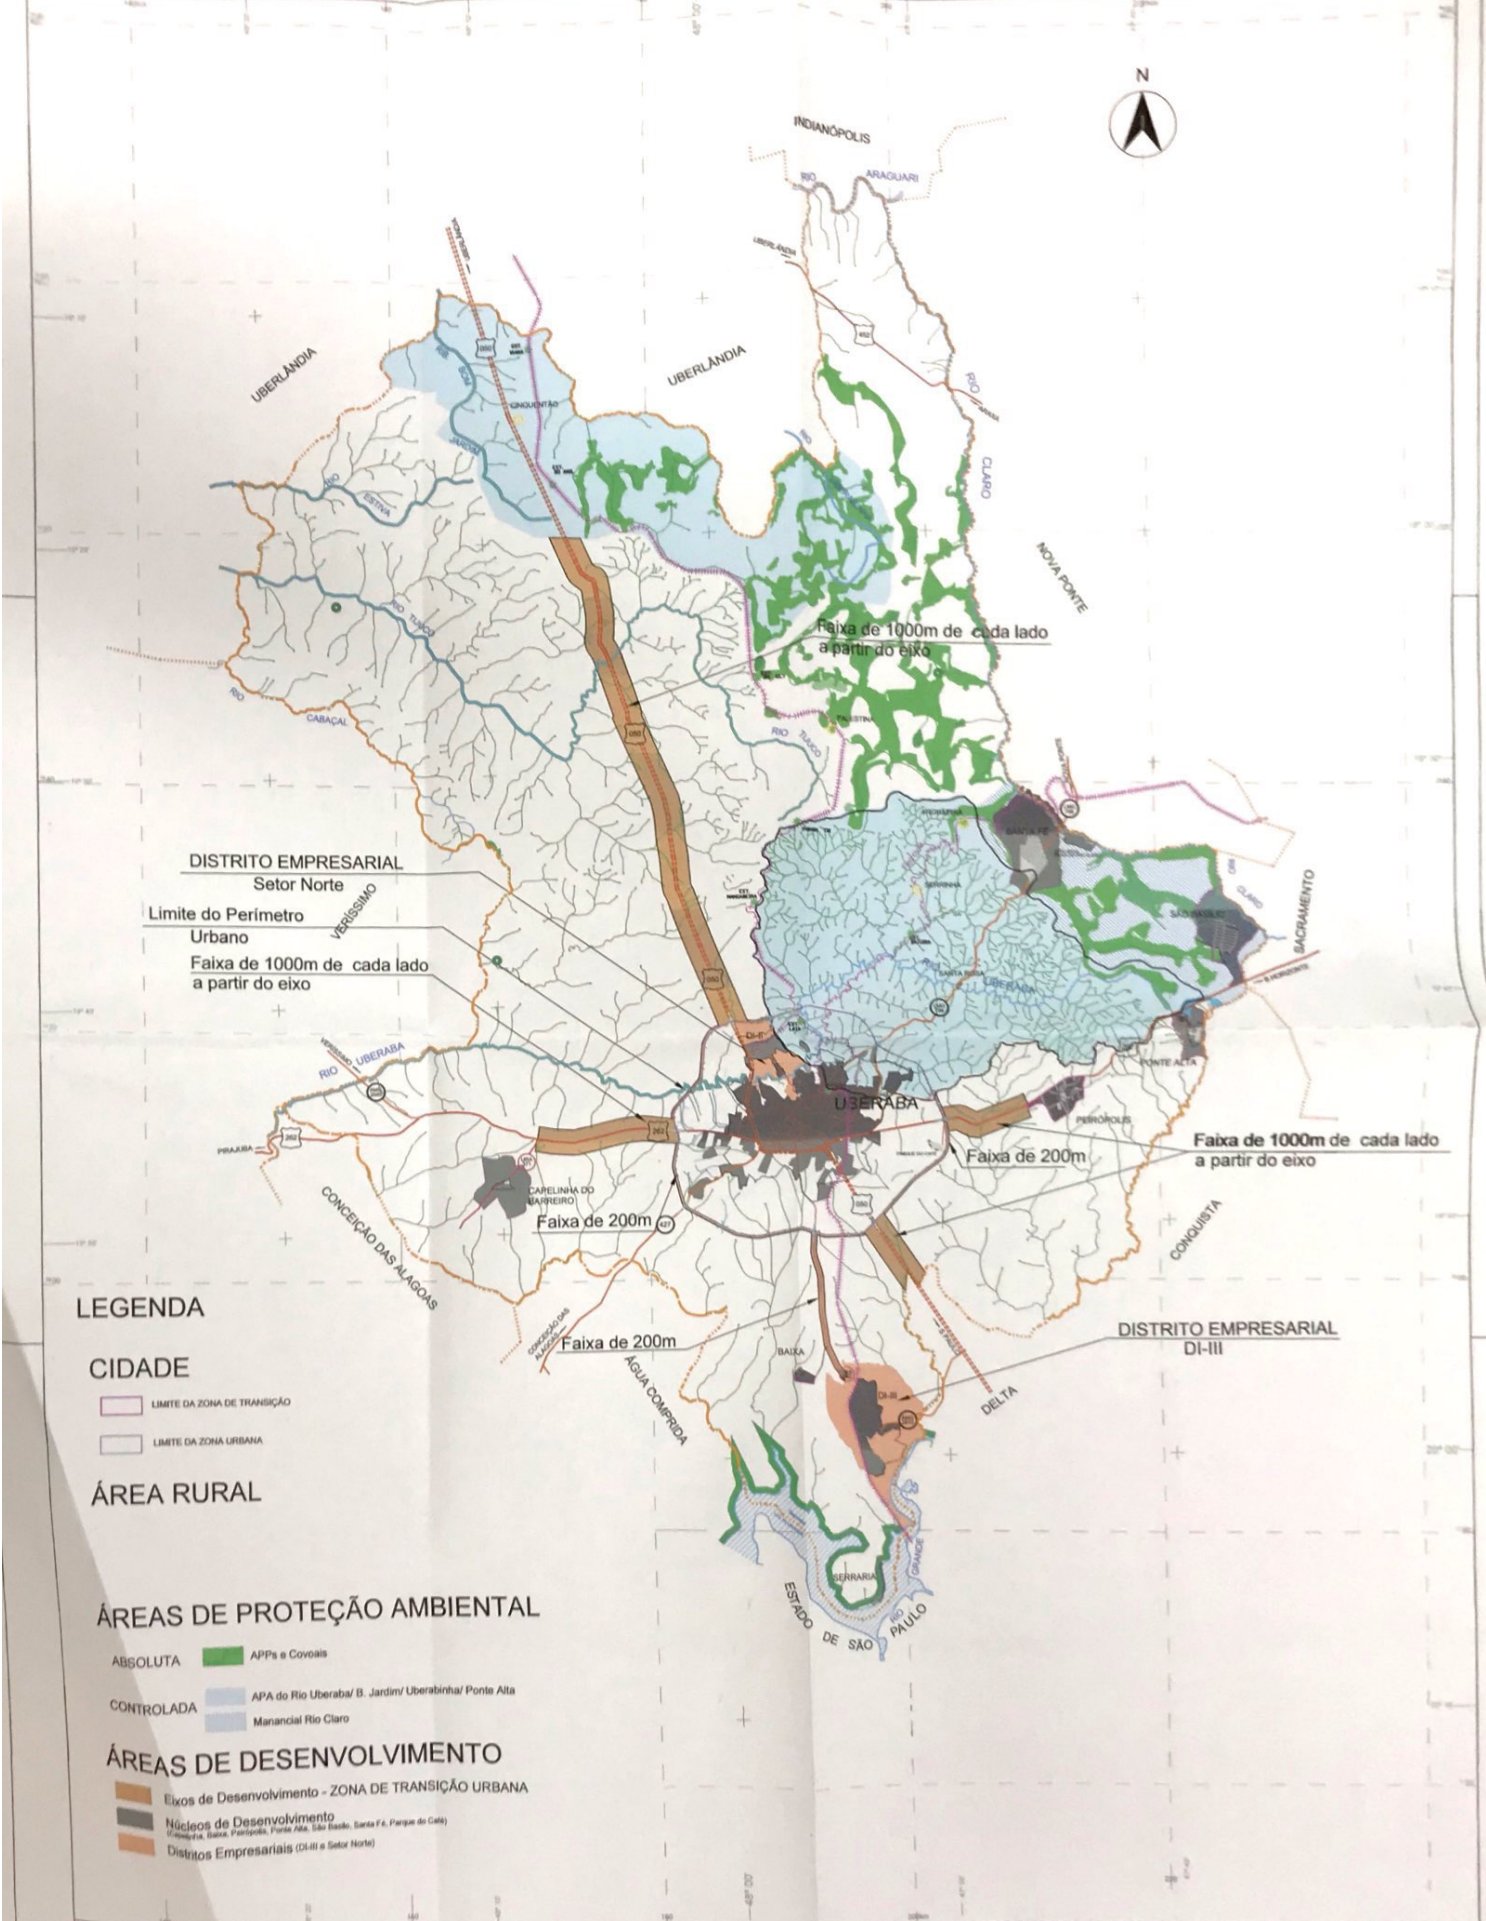
Distância do município em relação ao Estado de Minas Gerais (Apresentar)

Área do Município: 451,2km<sup>2</sup>

Escala Gráfica dos Núcleos

**MUNICÍPIO DE UBERABA**

**10 - NÚCLEOS DE DESENVOLVIMENTO**



DISTRITO EMPRESARIAL  
Setor Norte

Limite do Perímetro  
Urbano

Faixa de 1000m de cada lado  
a partir do eixo

Faixa de 1000m de cada lado  
a partir do eixo

Faixa de 200m

Faixa de 1000m de cada lado  
a partir do eixo

Faixa de 200m

Faixa de 200m

**LEGENDA**

**CIDADE**

- LIMITE DA ZONA DE TRANSIÇÃO
- LIMITE DA ZONA URBANA

**ÁREA RURAL**

**ÁREAS DE PROTEÇÃO AMBIENTAL**

- ABSOLUTA**  APPs e Covaais
- CONTROLADA**  APA do Rio Uberaba/ B. Jardim/ Uberabinha/ Ponte Alta
- Manancial Rio Claro

**ÁREAS DE DESENVOLVIMENTO**

- Eixos de Desenvolvimento - ZONA DE TRANSIÇÃO URBANA
- Núcleos de Desenvolvimento  
- Distritos Empresariais (DI-III e Setor Norte)

- LIMITE DO MUNICÍPIO
- MANCHA URBANA
- LOCALIDADES
- RIOS
- FERRÓVIA

- ESTRAÇAS ASFALTADAS
- RODOWIA FEDERAL DUPLICADA
- RODOWIA FEDERAL SIMPLES
- RODOWIA ESTADUAL
- RODOWIA MUNICIPAL
- ANEL FEDERAL PROJETADO

1:50.000

ESCALA GRÁFICA

0 5 10 15 20 km


Divisa do município conforme  
IA (Instituto Geográfico Brasileiro)

Área do Município = 451,2 km<sup>2</sup>  
(2002)

**MUNICÍPIO DE UBERABA**

CONTEM:

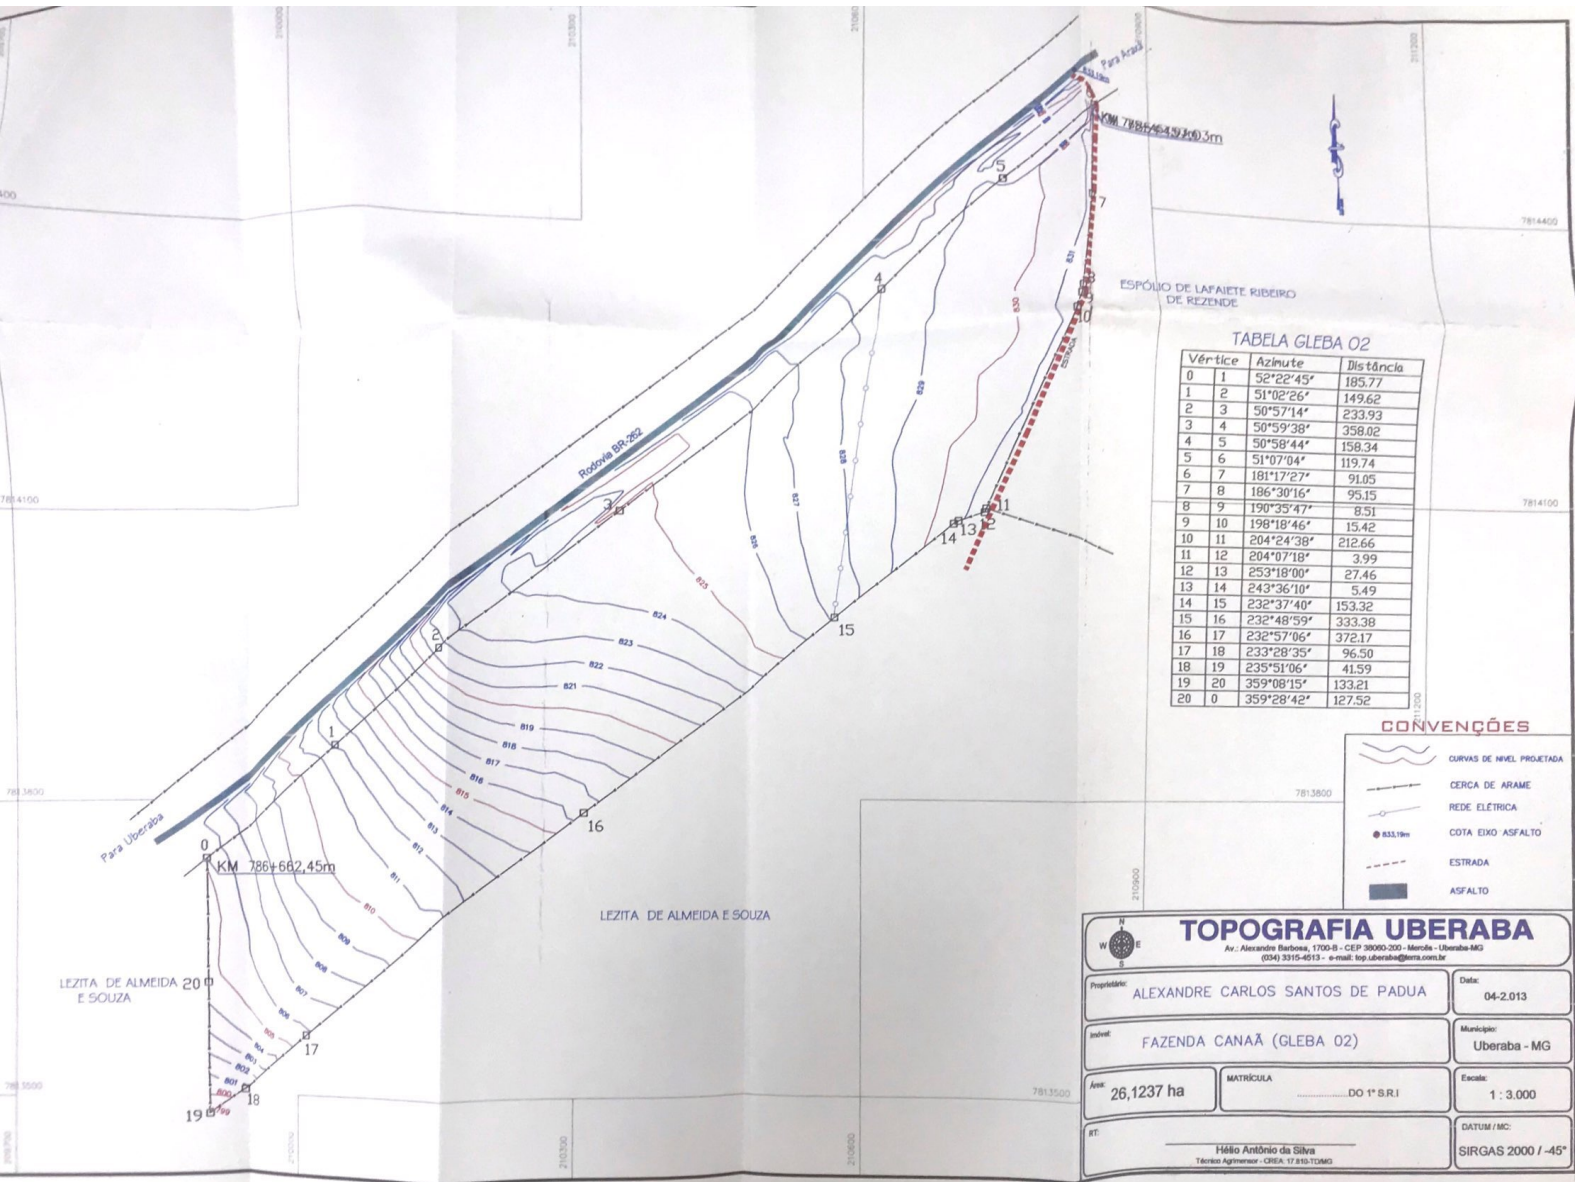
**MAPA 09 - MACROZONEAMENTO MUNICIPAL**








# PEIRÓPOLIS

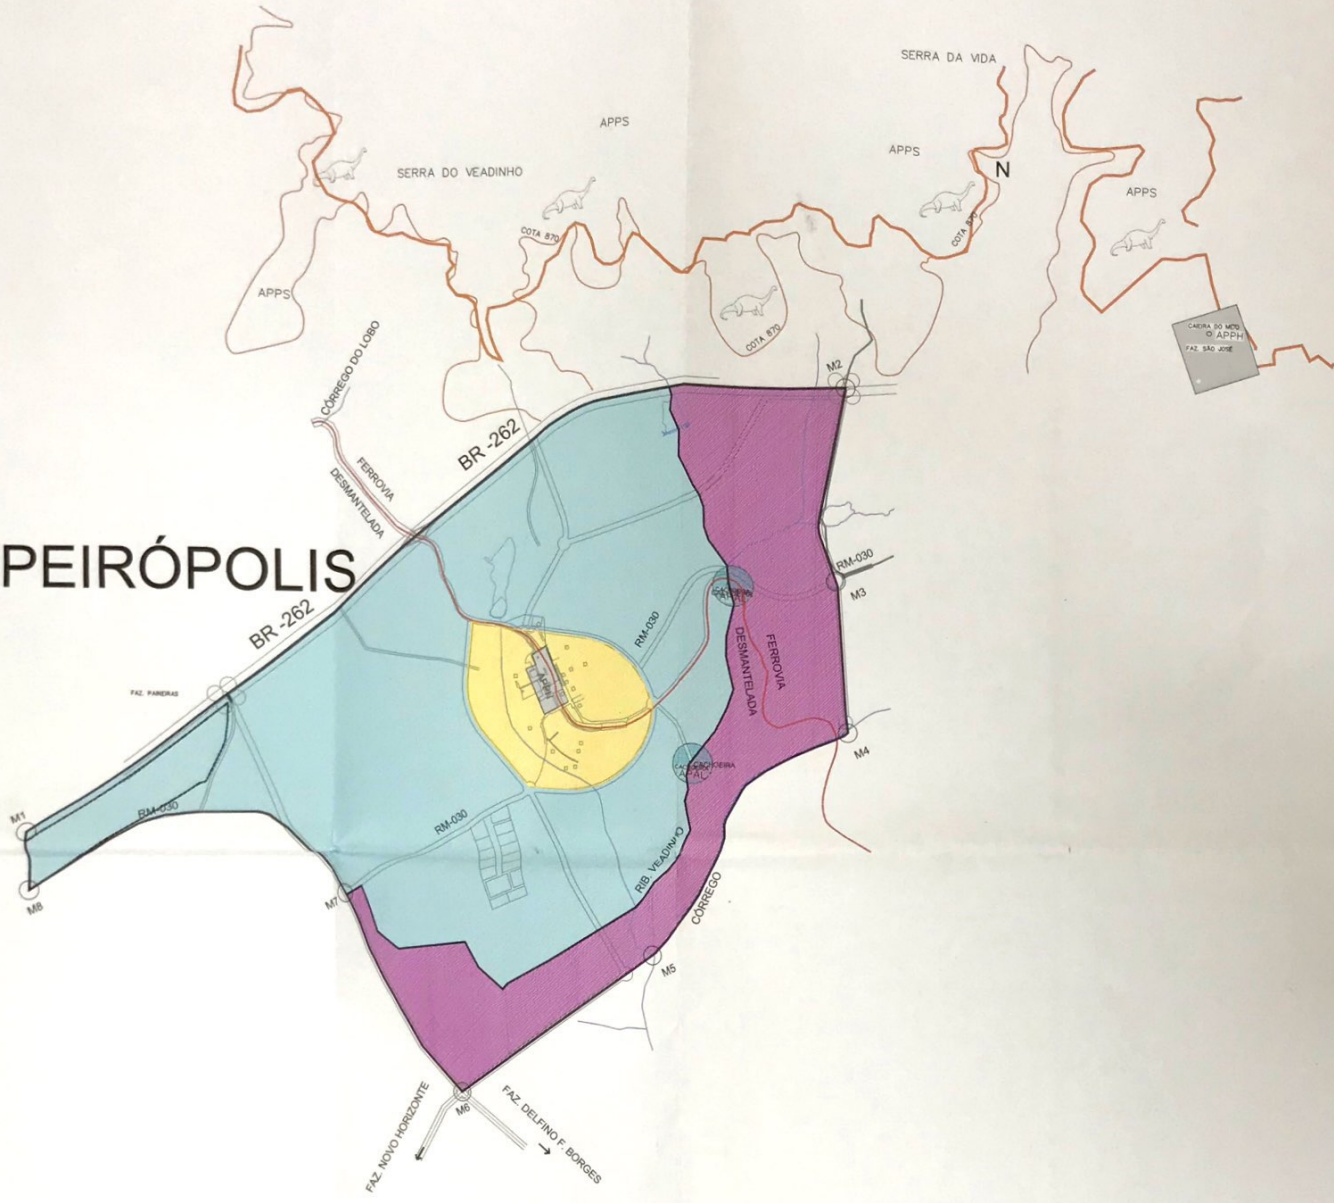

## LEGENDA


- ZESP4 - ZONA ESPECIAL 4 - SETOR 1
- ZESP4 - ZONA ESPECIAL 4 - SETOR 2
- ZESP4 - ZONA ESPECIAL 4 - SETOR 3
- LIMITE DO PERÍMETRO URBANO
- LIMITE DA ÁREA DE TRANSIÇÃO URBANA
- APPH - ÁREA DE PRESERVAÇÃO AO PATRIMÔNIO HISTÓRICO, ARTÍSTICO E CULTURAL
- APAL - ÁREA DE PRESERVAÇÃO AMBIENTAL E LAZER
- APPS - ÁREA DE PESQUISA E PRESERVAÇÃO AO SÍTIO PALEONTOLÓGICO

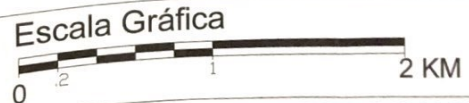LIMITE DO MUNICÍPIO		RODOVIA FEDERAL DUPLICADA	
MANCHA URBANA		RODOVIA FEDERAL SIMPLES	
LOCALIDADES		RODOVIA ESTADUAL	
RIOS		RODOVIA MUNICIPAL	
FERROVIA			



NÚCLEOS DE DESENVOLVIMENTO  
CONTEM ANEXO II - ZONEAMENTO PEIRÓPOLIS

# PEIRÓPOLIS

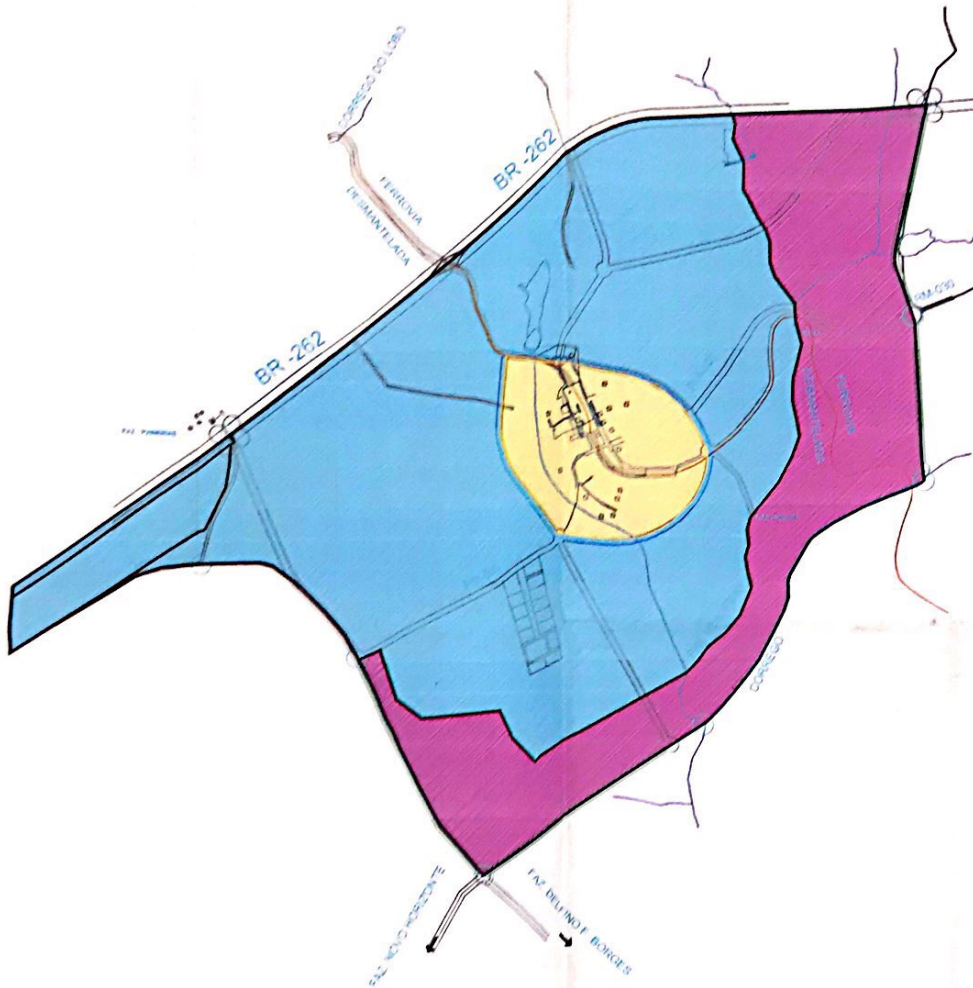

## LEGENDA

- ZESP4 - ZONA ESPECIAL 4 - SETOR 1
- ZESP4 - ZONA ESPECIAL 4 - SETOR 2
- ZESP4 - ZONA ESPECIAL 4 - SETOR 3
- LIMITE DO PERÍMETRO URBANO
- LIMITE DA ÁREA DE TRANSIÇÃO URBANA
- APPH - ÁREA DE PRESERVAÇÃO AO PATRIMÔNIO HISTÓRICO, ARTÍSTICO E CULTURAL
- APAL - ÁREA DE PRESERVAÇÃO AMBIENTAL E LAZER
- MPPS - ÁREA DE PESQUISA E PRESERVAÇÃO DO SÍTIO PALEONTOLÓGICO

LIMITE DO MUNICÍPIO

MANCHA URBANA

LOCAIS

RUA

FERRÓVIA

ESTRADAS ASFALTADAS

RODOVIA FEDERAL DUPLICADA



RODOVIA FEDERAL SIMPLES



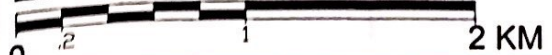
RODOVIA ESTADUAL



RODOVIA MUNICIPAL



## Escala Gráfica



NÚCLEOS DE DESENVOLVIMENTO

CONTÉM 02- ZONEAMENTO PEIRÓPOLIS



Limite do Perímetro Urbano da Cidade de Uberaba

Faixa de 1000m de cada lado a partir do eixo

Faixa de 200m

Faixa de 1000m

Faixa de 200m

Faixa de 1000m de cada lado a partir do eixo

Faixa de 200m

DISTRITO EMPRESARIAL DI-III

### LEGENDA

- ANEL RODOVIÁRIO FEDERAL PROJETADO
- LIMITE DA ÁREA DE TRANSIÇÃO URBANA
- LIMITE DA ÁREA URBANA
- LIMITE ÁREA RURAL = LIMITE DO MUNICÍPIO
- ZEMP 6A - ZONA EMPRESARIAL 6A
- ZEMP 6B - ZONA EMPRESARIAL 6B
- MANANCIAL DO RIBERÃO - BOM JARDIM

- LIMITE DO MUNICÍPIO
- MANCHA URBANA
- LOCALIDADES
- RIOS
- FERROVIA

- ESTRADAS ASFALTADAS
- RODOVIA FEDERAL DUPLICADA
- RODOVIA FEDERAL SIMPLES
- RODOVIA ESTADUAL
- RODOVIA MUNICIPAL
- ANEL FEDERAL PROJETADO

0 1000 2000 3000 4000 5000

Escola Gráfica

Distrito do município conforme ICA (Instituto Geográfico Brasileiro)

Área do Município = 451,3 km<sup>2</sup>

MUNICÍPIO DE UBERABA

CONTEM:

MAPA 11 - ZONEAMENTO EIXOS DE DESENVOLVIMENTO



Limite do Permetro Urbano da Cidade de Uberaba

Faixa de 1000m de cada lado a partir do eixo

Faixa de 200m

Faixa de 1000m

Faixa de 200m




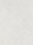
Faixa de 200m






Faixa de 200m

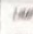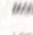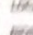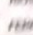
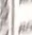
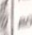
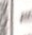

Faixa de 1000m de cada lado a partir do eixo

DISTRITO EMPRESARIAL DI-III

### LEGENDA

-  LIMITE DA AREA DE TRANSIÇÃO URBANA
-  LIMITE DA AREA URBANA




Escala Gráfica

0 1000 2000

Área do Município: 461 km<sup>2</sup>



## MUNICIPIO DE UBERABA




MAPA 11 - PERIMETRO URBANO EIXOS DE DESENVOLVIMENTO








# PEIRÓPOLIS






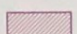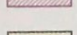
## LEGENDA


-  LIMITE DO PERÍMETRO URBANO
-  LIMITE DA ÁREA DE TRANSIÇÃO URBANA
-  LIMITE DA ÁREA URBANA

PERÍMETRO URBANO	
PONTOS	COORDENADAS
M-1	7.813.740 N 209.894 E
M-2	7.816.159 N 214.053 E
M-3	7.815.182 N 214.113 E
M-4	7.814.356 N 214.083 E
M-5	7.813.150 N 213.100 E
M-6	7.812.514 N 212.014 E
M-7	7.813.484 N 211.450 E
M-8	7.813.479 N 209.897 E

 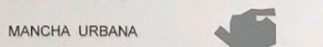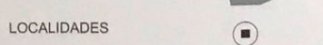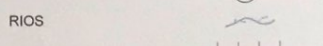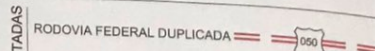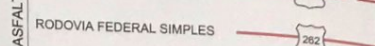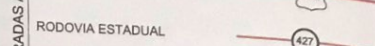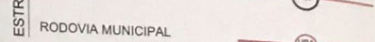-  LIMITE DO MUNICÍPIO
-  MANCHA URBANA
-  LOCALIDADES
-  RIOS
-  FERROVIA

-  RODOVIA FEDERAL DUPLICADA (050)
-  RODOVIA FEDERAL SIMPLES (262)
-  RODOVIA ESTADUAL (427)
-  RODOVIA MUNICIPAL (URA 030)

## Escala Gráfica

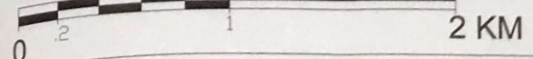

## NÚCLEOS DE DESENVOLVIMENTO

CONTÉM: 02- PERÍMETRO URBANO DE PEIRÓPOLIS