

INTERLIGAÇÕES PROPOSTAS


- 01 INTERLIGAÇÃO RUA SEGURANDO MENDES/CAPTÃO MANOEL PRATA (VIA RUA CARLOS R. CORREA)
- 02 INTERLIGAÇÃO DA RUA SENADOR PENA / RUA ANGÉLICA
- 03 INTERLIGAÇÃO AV. RANDOLFO BORGES/SEPIETIBA
- 04 ESTAÇÃO FERROVIÁRIA
- 05 INTERLIGAÇÃO NA RUA PIRES DE CAMPOS / AV. DR. ODILON FERNANDES
- 06 INTERLIGAÇÃO ROSA MARIA FRANGE / PRAÇA LAGO AZUL
- 07 INTERLIGAÇÃO JARDIM COPACABANA / JOCKEY PARK
- 08 INTERLIGAÇÃO HYLEIA / CIDADE OZANAN
- 09 INTERLIGAÇÃO CONJ. UMIARAMA / CIDADE OZANAN
- 10 INTERLIGAÇÃO AL. PETRÓPOLIS / AV. SANTA BEATRIZ
- 11 INTERLIGAÇÃO VILA CELESTE / AV. DR. RANDOLFO BORGES DE ARAUJO
- 12 INTERLIGAÇÃO AV. LEOPOLDINO DE OLIVEIRA / RES. ESTADOS UNIDOS (ENTORNO PISCINA)
- 13 INTERLIGAÇÃO JARDIM ELZA AMUJ / AV. NIZA GUARITÁ
- 14 INTERLIGAÇÃO VALLIM DE MELO / JARDIM SANTA CLARA
- 15 INTERLIGAÇÃO VALLIM DE MELO / RES. 2000 (VIA JARDIM ITALIA)
- 16 INTERLIGAÇÃO MARACANÁ / JARDIM ALVORADA / CHACARAS MINAS GERAIS
- 17 INTERLIGAÇÃO RECREIO DOS BANDERANTES / SÍTIO RECREIO DA CACHOEIRA DO CASSU
- 18 INTERLIGAÇÃO RUA ANTÔNIO R. BRAGA / RUA HILDEBRANDO PONTES
- 19 AVENIDA EMPRESARIAL
- 20 INTERLIGAÇÃO AV. JOSÉ B. DA SILVA CAMPOS / LOTEAMENTO ILHA DE MARAJÓ
- 21 ALARGAMENTO RUA GOIÁS
- 22 ALARGAMENTO RUA CORONEL ANTÔNIO RIOS
- 23 INTERLIGAÇÃO AV. FILOMENA CARTAFINA/AV. EMPRESARIAIS, MÁRIO FRANCO
- 24 ALARGAMENTO DA RUA SÃO BENEDITO
- 25 ALARGAMENTO DA RUA MAIOR EUSTÁQUIO
- 26 PROLONGAMENTO DA AV. PADRE SEBASTÃO CARMELITA
- 27 PROLONGAMENTO DA RUA MACEO
- 28 ADEQUAÇÃO DO VIADUTO DO ALFREDO FREIRE
- 29 PROLONGAMENTO DA AV. CEL. CACILDO ARANTES COM TRANSPOSIÇÃO DA BR 050
- 30 CONSTRUÇÃO DE TÚNEL SOB A LINHA FERREA PARA INTERLIGAÇÃO DO JD. CALIFORNIA AO COSTA TELLES
- 31 INTERLIGAÇÃO RESIDENCIAL BURITI II COM JARDIM ELZA AMUJ COM TRANSPOSIÇÃO DE CORREGO
- 32 INTERLIGAÇÃO RESIDENCIAL ZECA MENDES COM ONEIDA MENDES II (TRANSPOSIÇÃO DE CORREGO)
- 33 INTERLIGAÇÃO RESIDENCIAL BURITI I COM LOT. RESERVA USHUAMA (TRANSPOSIÇÃO DE CORREGO)
- 34 PROLONGAMENTO DA AV. RAUL CECILIO COM TRANSPOSIÇÃO DO CORREGO
- 35 TRANSPOSIÇÃO DA BR 262
- 36 CONSTRUÇÃO DE TÚNEL SOB A LINHA FERREA PARA INTERLIGAÇÃO DO JD. AMATÉ AO GAMELEIRA
- 37 PROLONGAMENTO DA RUA JOSÉ GERALDO MOURA COM TRANSPOSIÇÃO DA LINHA FERREA
- 38 PREVISÃO DE CONSTRUÇÃO DE VIADUTO

LEGENDA

- VIAS DE TRÁNSITO RÁPIDO/RODOVIAS
- VIAS DE TRÁNSITO RÁPIDO/RODOVIAS PROPOSTAS
- VIAS ARTERIAIS: São aquelas que, desempenhando funções de distribuição geral, estabelecem ligações entre as principais áreas urbanas; além de fazerem a ligação com as rodovias.
- VIAS ARTERIAIS PROPOSTAS
- VIAS COLETORAS: desempenham função de penetração, estabelecendo a interligação da malha viária local com o sistema de vias arteriais.
- VIAS COLETORA PROPOSTAS
- VIAS PARQUES: vias que circundam as áreas verdes e de preservação permanente (parques municipais) com prioridade da implantação de ciclovias nas áreas verdes adjacentes
- VIAS PARQUES PROPOSTAS
- VIAS LOCAIS: desempenham função de circulação local e se subdividem em vias para pedestre, vias sem saída, vias residenciais.
- PONTOS CRÍTICOS
- ANEL PERIFÉRICO PROPOSTO
- ANEL RODOVIÁRIO FEDERAL PROPOSTO
- FERROVIA
- VIAS COM FAIXA PREFERENCIAL PARA TRANSPORTE COLETIVO
- INTERLIGAÇÕES PROPOSTAS
- CONCENTRAÇÃO DE PÓLOS GERADORES DE TRÁFEGO
- SUB-TERMINAIS
- INTERSEÇÕES VIÁRIAS
- TERMINAL RODOVIÁRIO DE PASSAGEIROS
- ESTAÇÃO ADUANEIRA
- PASSARELAS
- ÁREA HISTÓRICA DE REVITALIZAÇÃO

LEGENDA:

- PÓLOS ATRATIVOS DE TRÁFEGO**
- 01 PARQUE FERNANDO COSTA
- 02 SHOPPING UBERABA
- 03 RODOVIÁRIA
- 04 DELEGACIA DE POLÍCIA
- 05 AEROPORTO
- 06 UNIVERSIDADE DE UBERABA / FCETM
- 07 UIRAPURU IATE CLUBE
- 08 CENTRO SAÚDE (SECRETARIA)
- 09 COLÉGIO CENECISTA JOSÉ FERREIRA
- 10 CÂMARA MUNICIPAL (ANEXO)
- 11 SHOPPING MANHATAN
- 12 CENTRO ADMINISTRATIVO
- 13 SUPERMERCADO L.S. GUARATO
- 14 COLÉGIO MARISTA
- 15 ESTÁDIO MUN. / ORGÃOS E INSTITUIÇÕES ESTADUAIS E FEDERAIS
- 16 UNIPAC
- 17 HOSPITAL DO CÂNCER
- 18 SHOPPING URBANO SALOMÃO
- 19 HOSPITAL ESCOLA / SÃO DOMINGOS/ UFTM
- 20 COLÉGIO (CNSD)
- 21 MERCADO MUNICIPAL / IGREJA SANTA RITA
- 22 COL. EST. CASTELO BRANCO / PÇ AFONSO TEIXEIRA
- 23 ESTAÇÃO FERROVIÁRIA
- 24 ESCOLA MUNICIPAL BOA VISTA
- 25 FACULDADE DE UBERABA
- 26 CENTRO MÉDICO ABADIA
- 27 FACULDADE DE ZOOTECNIA
- 28 CENTRO MÉDICO - CAMM
- 29 CODAU / ETA
- 30 CASA DA PRECE (CHICO XAVIER)
- 31 CEMITÉRIO MEDALHA MILAGROSA
- 32 CEMITÉRIO SÃO JOÃO BATISTA
- 33 FACTHUS
- 34 4° BPM
- 35 IGREJA N. S. ABADIA
- 36 PRAÇA JORGE FRANGE (UBERFAMA)
- 37 PRAÇA CARLOS GOMES (ZEBU CARNES / BARES)
- 38 HOSPITAL UNIVERSITÁRIO MÁRIO PALMÉRIO
- 39 IGREJA MEDALHA MILAGROSA
- 40 BIBLIOTECA
- 41 CARESAMÍ
- 42 PRAÇA CONCHA ACÚSTICA
- 43 GINÁSIO POLIESPORTIVO UNIVERDECIDADE
- 44 CASA DO FOLCLORE
- 45 CENTRO ESPORTIVO / CULTURAL
- 46 CENTRO AVANÇADO ABADIA
- 47 CENTRO AVANÇADO BOA VISTA
- 48 CENTRO ESPORTIVO BOA VISTA
- 49 ROTATÓRIA ESPORTES (SANTA BEATRIZ)
- 50 ESCOLA PACAEMBU
- 51 HOSPITAL REGIONAL
- 52 BRETAS - POLÍCIA FEDERAL - SETEPRPO - CAISM - UAI
- 53 SUPERMERCADO VENEZA
- 54 FACTUS
- 55 FÓRUM
- 56 CAPIT
- 57 PENITENCIÁRIA
- 58 PRAÇA UBERBA SHOPPING
- 59 PARQUE DAS ACÁCIAS
- 60 BRETAS

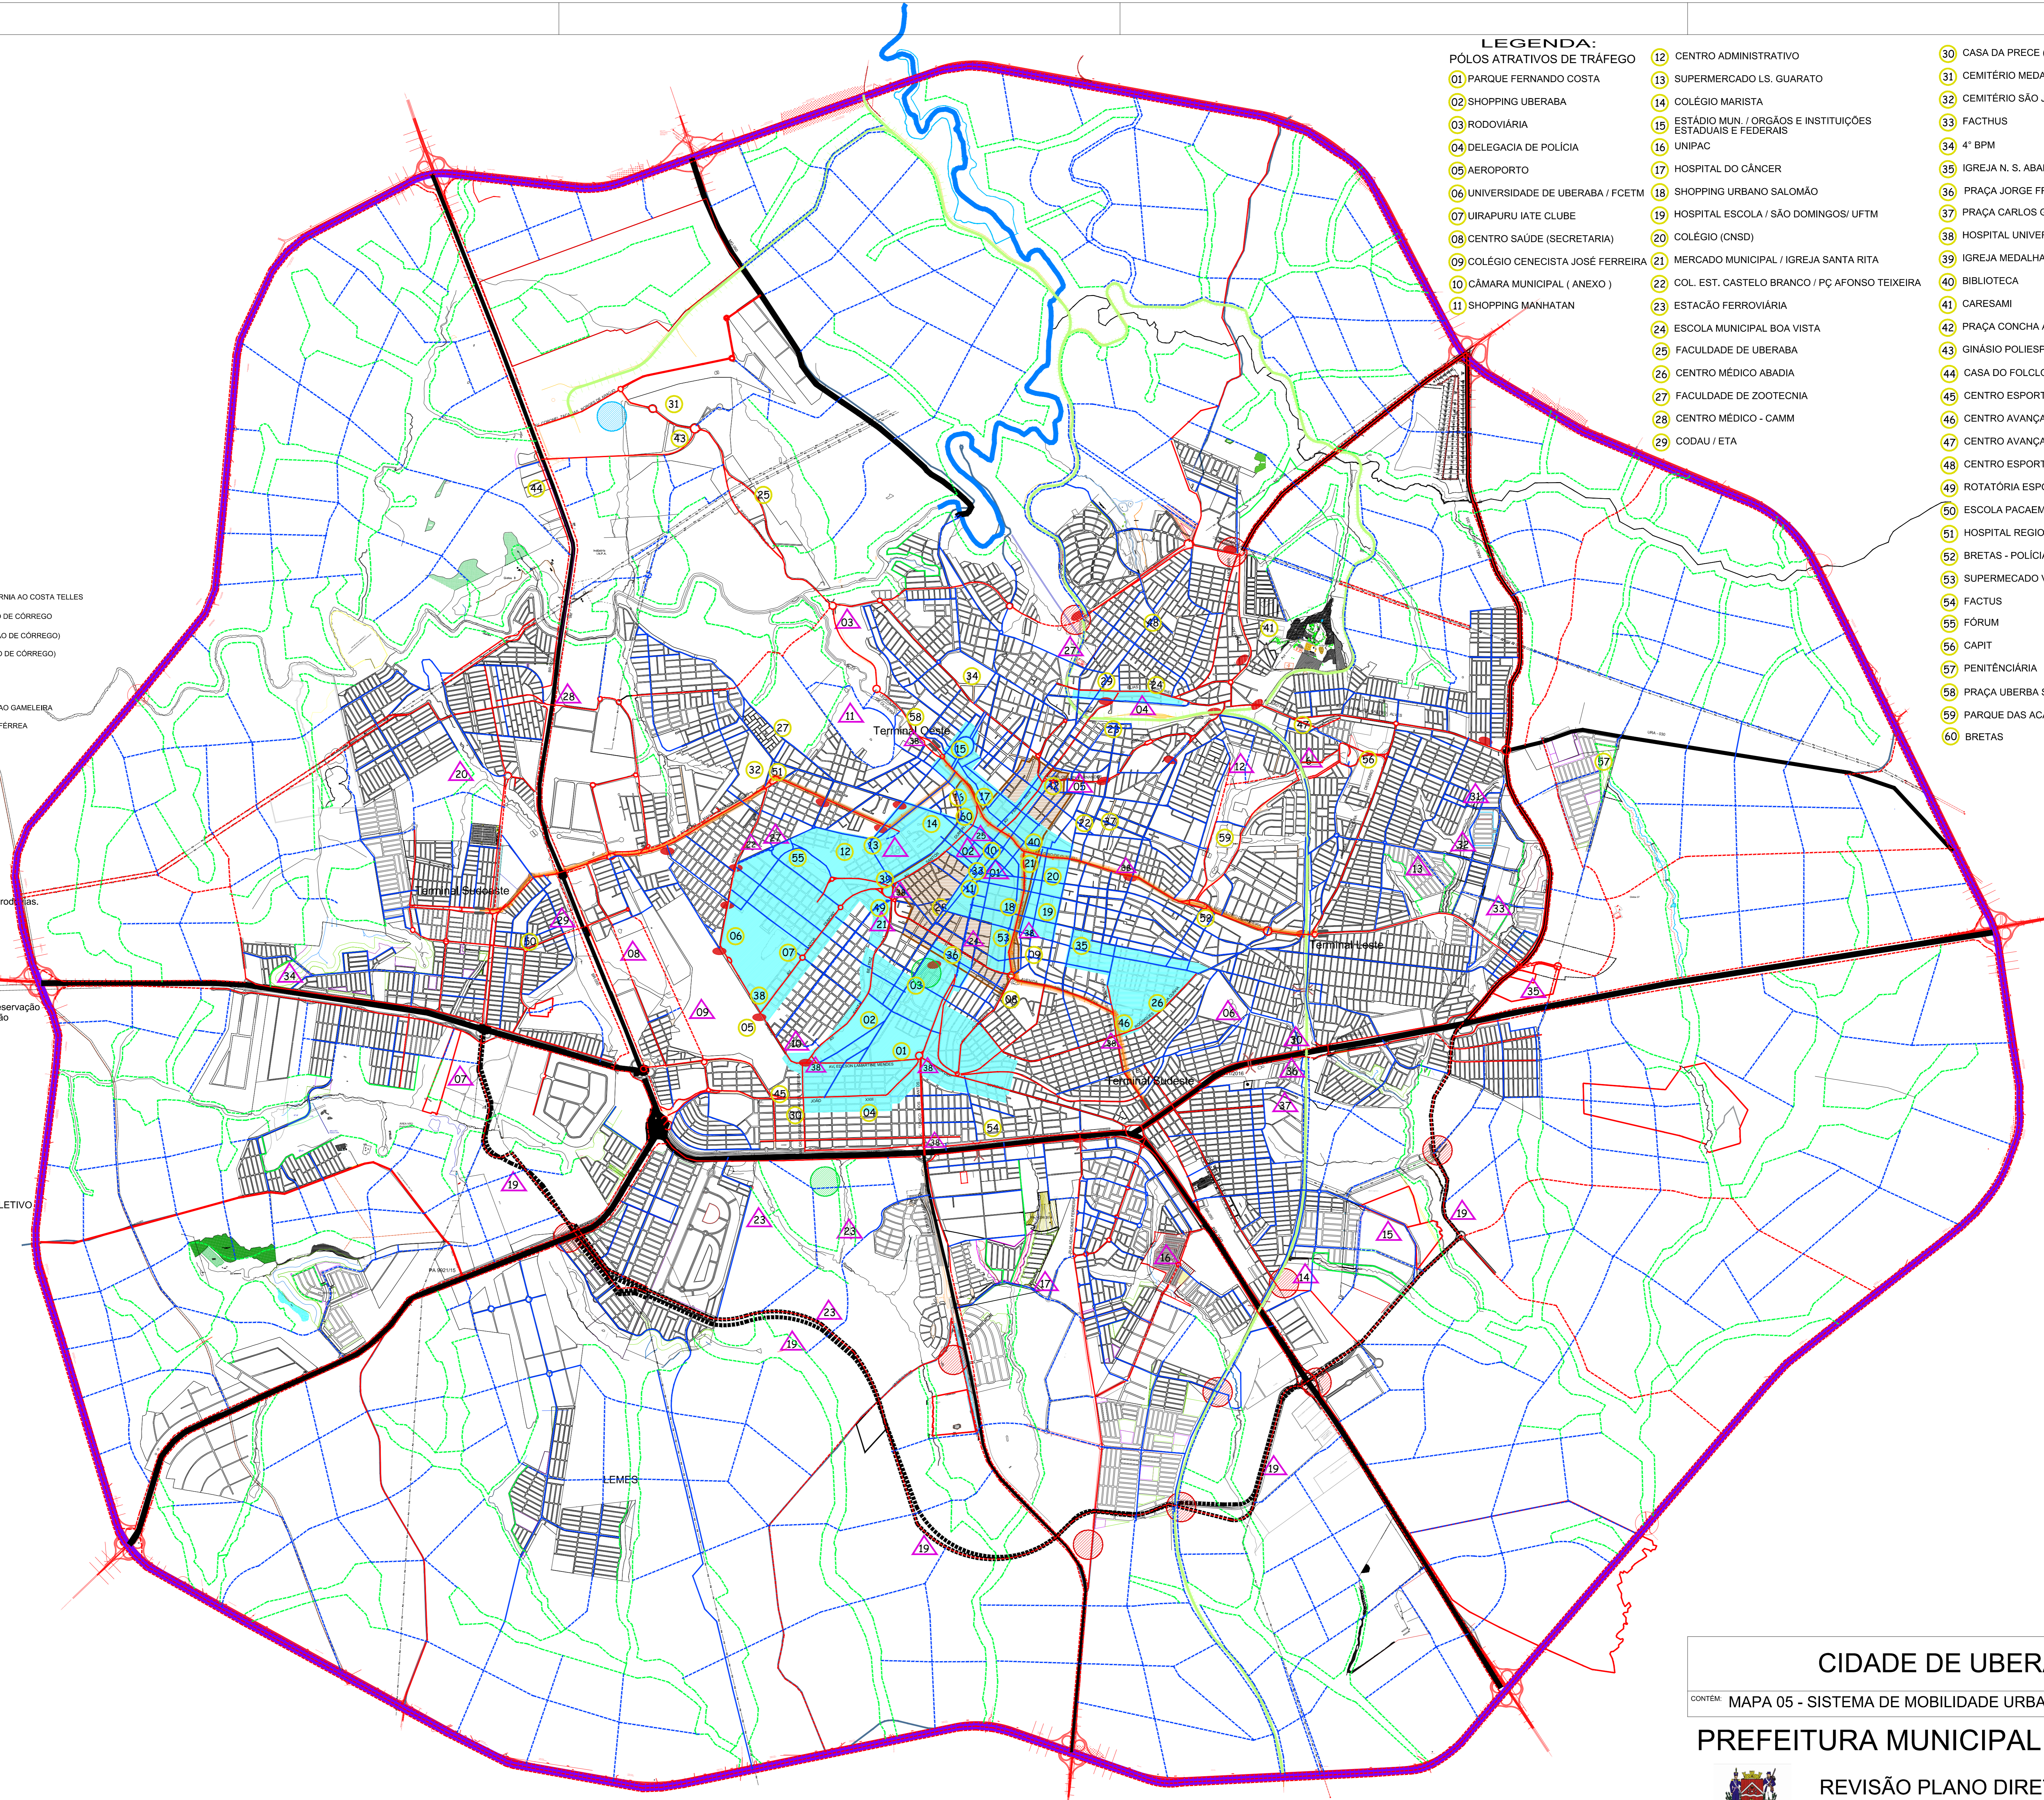

CIDADE DE UBERABA

CONTÉM: MAPA 05 - SISTEMA DE MOBILIDADE URBANA.dwg

PREFEITURA MUNICIPAL DE UBERABA

REVISÃO PLANO DIRETOR 2018

Nº / NOME DO ARQUIVO:

MAPA 05 - SISTEMA DE MOBILIDADE URBANA.dwg.

ESCALA: GRÁFICA

DATA: 2018

FOLHA:

5

LOCAL: G:\DUPROJETOS DE LEI - ALTERAÇÕES 2018\REVISÃO PLANO DIRETOR\PLANO DIRETOR\MAPA 05 - SISTEMA DE MOBILIDADE URBANA.dwg.